

D.1003

BUDOVA

D


PATRO

10.NP

DISPOZICE

4+kk

CELKOVÁ PLOCHA

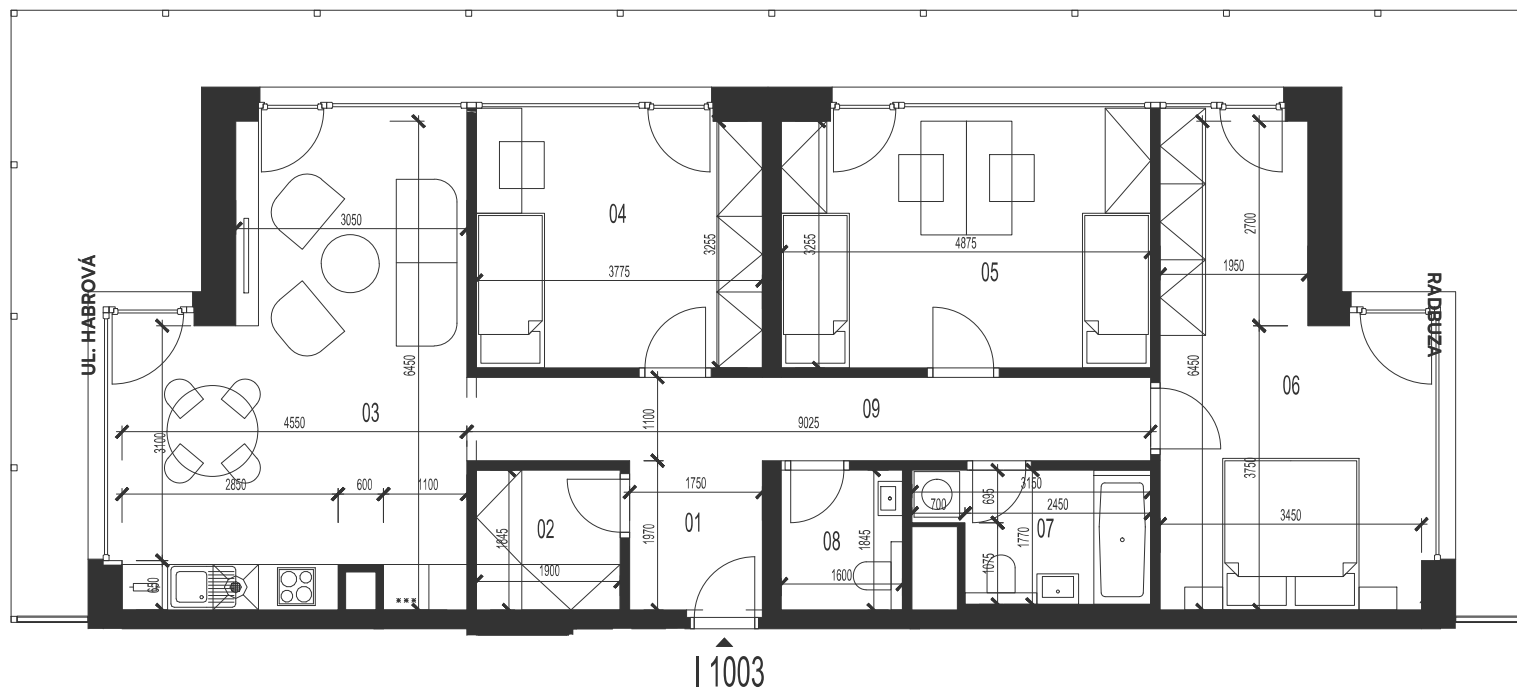152,47 m²NOVÁ
PAPÍRNA

I 1003.01	ZÁDVEŘÍ	3,45 m ²
I 1003.02	KOMORA	3,51 m ²
I 1003.03	OBÝVACÍ POKOJ + KK	26,13 m ²
I 1003.04	POKOJ	12,83 m ²
I 1003.05	POKOJ Č.2	16,59 m ²
I 1003.06	LOŽNICE	19,21 m ²
I 1003.07	KOUPELNA	4,65 m ²
I 1003.08	WC	2,82 m ²
I 1003.09	CHODBA	9,93 m ²
	SVISLÉ KONSTRUKCE	6,54 m ²
	SKLEP	4,15 m ²
PODLAHOVÁ PLOCHA		109,81 m²
I 1003.10	TERASA	42,66 m ²
CELKOVÁ PLOCHA		152,47 m²

Všecké informace a údaje včetně vizualizací uvedené na této stránce jsou pouze informativní povahy. Vizualizace, grafické zobrazení a obsahové popisy netvoří přesnou předlohu realizace stavby projektu nebo bytů a představují pouze orientační zobrazení, které může v budoucnu podléhat změnám. Za závazný podklad realizace je považována výhradně smluvní dokumentace. Informace zobrazené na této stránce nejsou návrhem na uzavření smlouvy. Poskytnutí uvedených produktů nebo služeb je vázáno na splnění dalších podmínek, které Vám ochotně sdělíme v našem prodejním centru.

Datum vytvoření

13. 7. 2025

DEVELOPER



VÝHRADNÍ PRODEJCE



MANAŽER PRODEJE

PETR LINHART +420 602 881 603

petr.linhart@bcas.cz

MANAŽER PRODEJE

LUDEK VOKOUN +420 731 538 000

ludek.vokoun@bcas.cz



D.1003

BUDOVA

D

PATRO

10.NP

DISPOZICE

4+kk

CELKOVÁ PLOCHA


152,47 m²

NOVÁ
PAPÍRNA




PAPÍRENSKÝ PARK

BUDOVA: D
PATRO: 10.NP

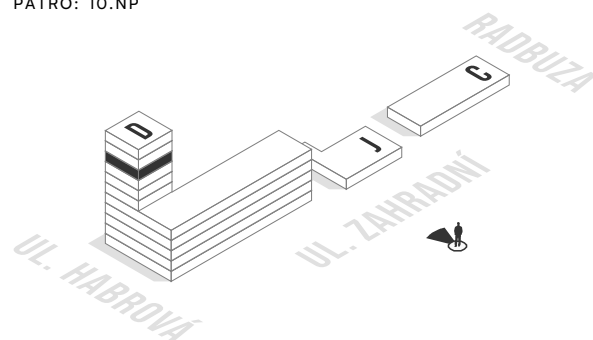

UL. HABROVÁ

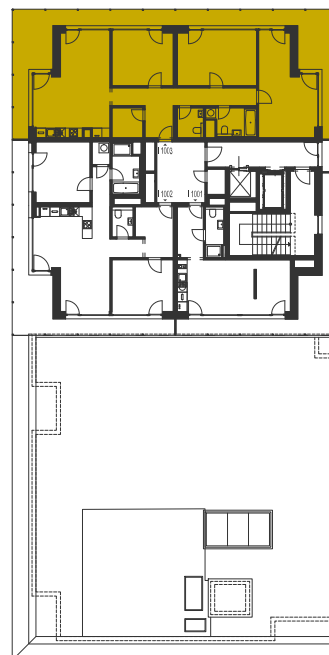

RADBUZA

UL. ZAHRADNÍ

DEVELOPER



VÝHRADNÍ PRODEJCE



MANAŽER PRODEJE

PETR LINHART +420 602 881 603

petr.linhart@bcas.cz

MANAŽER PRODEJE

LUDEK VOKOUN +420 731 538 000

ludek.vokoun@bcas.cz

