

E.1001

BUDOVA

E


PATRO

10.NP

DISPOZICE

4+kk

CELKOVÁ PLOCHA

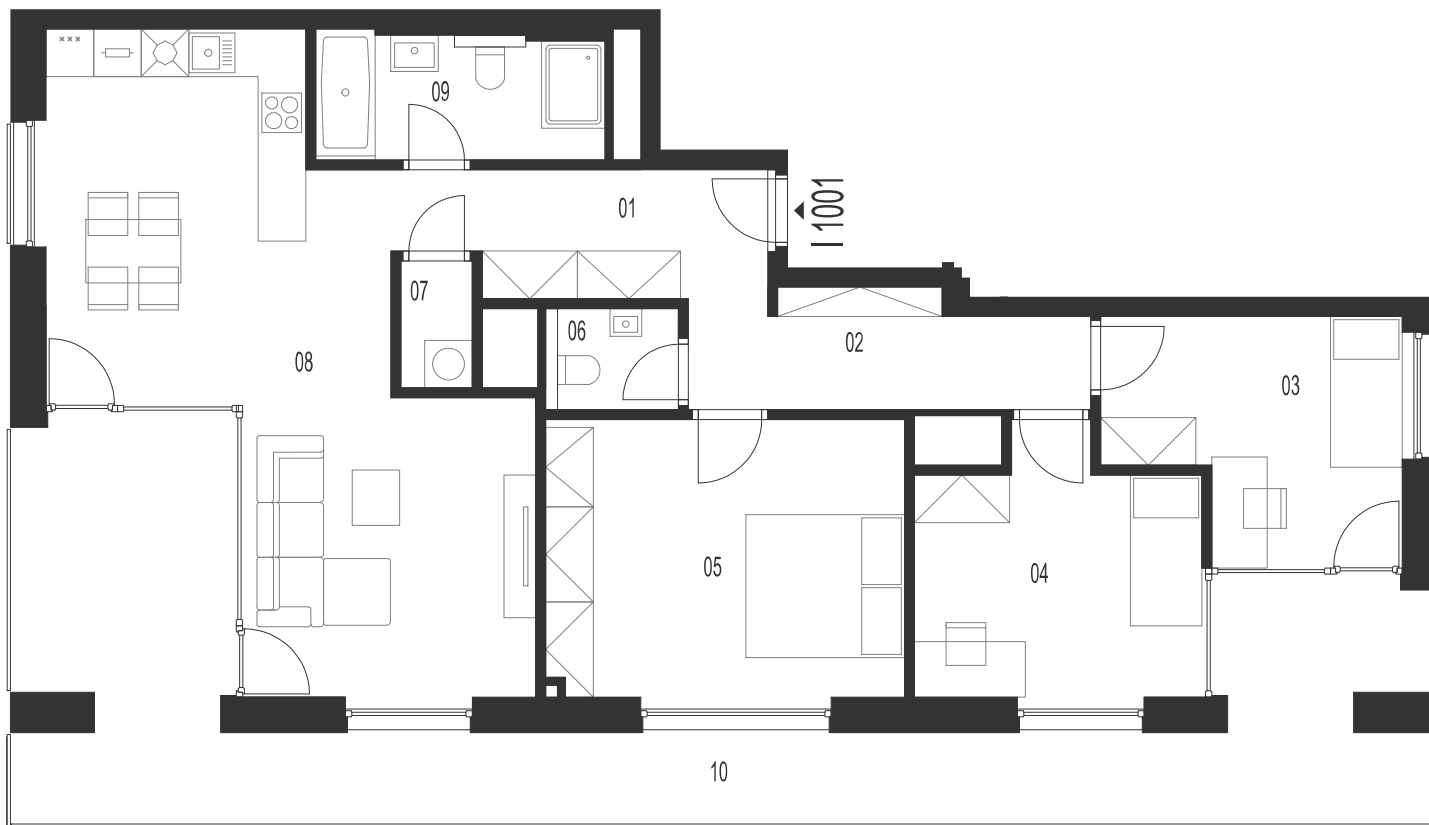142,14 m²NOVÁ
PAPÍRNA

01	CHODBA 1	7,03 m ²
02	CHODBA 2	6,96 m ²
03	POKOJ 1	10,48 m ²
04	POKOJ 2	11,17 m ²
05	LOŽNICE	16,13 m ²
06	WC	1,94 m ²
07	KOMORA	1,44 m ²
08	OBÝVACÍ POKOJ + KK	33 m ²
09	KOUPELNA	5,6 m ²
	SVISLÉ KONSTRUKCE	7,46 m ²
	SKLEP	4,36 m ²
PODLAHOVÁ PLOCHA		105,57 m ²
10	TERASA	36,57 m ²
CELKOVÁ PLOCHA		142,14 m ²

Veškeré informace a údaje včetně vizualizací uvedené na této stránce jsou pouze informativní povahy. Vizualizace, grafické zobrazení a obsahové popisy netvoří přesnou předlohu realizace stavby projektu nebo bytů a představují pouze orientační zobrazení, které může v budoucnu podléhat změnám. Za závazný podklad realizace je považována výhradně smluvní dokumentace. Informace zobrazené na této stránce nejsou návrhem na uzavření smlouvy. Poskytnutí uvedených produktů nebo služeb je vázáno na splnění dalších podmínek, které Vám ochotně sdělíme v našem prodejním centru.

Datum vytvoření

4. 5. 2025

DEVELOPER



VÝHRADNÍ PRODEJCE



MANAŽER PRODEJE


PETR LINHART +420 602 881 603


petr.linhart@bcas.cz

MANAŽER PRODEJE

LUDEK VOKOUN +420 731 538 000

ludek.vokoun@bcas.cz

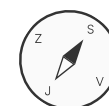

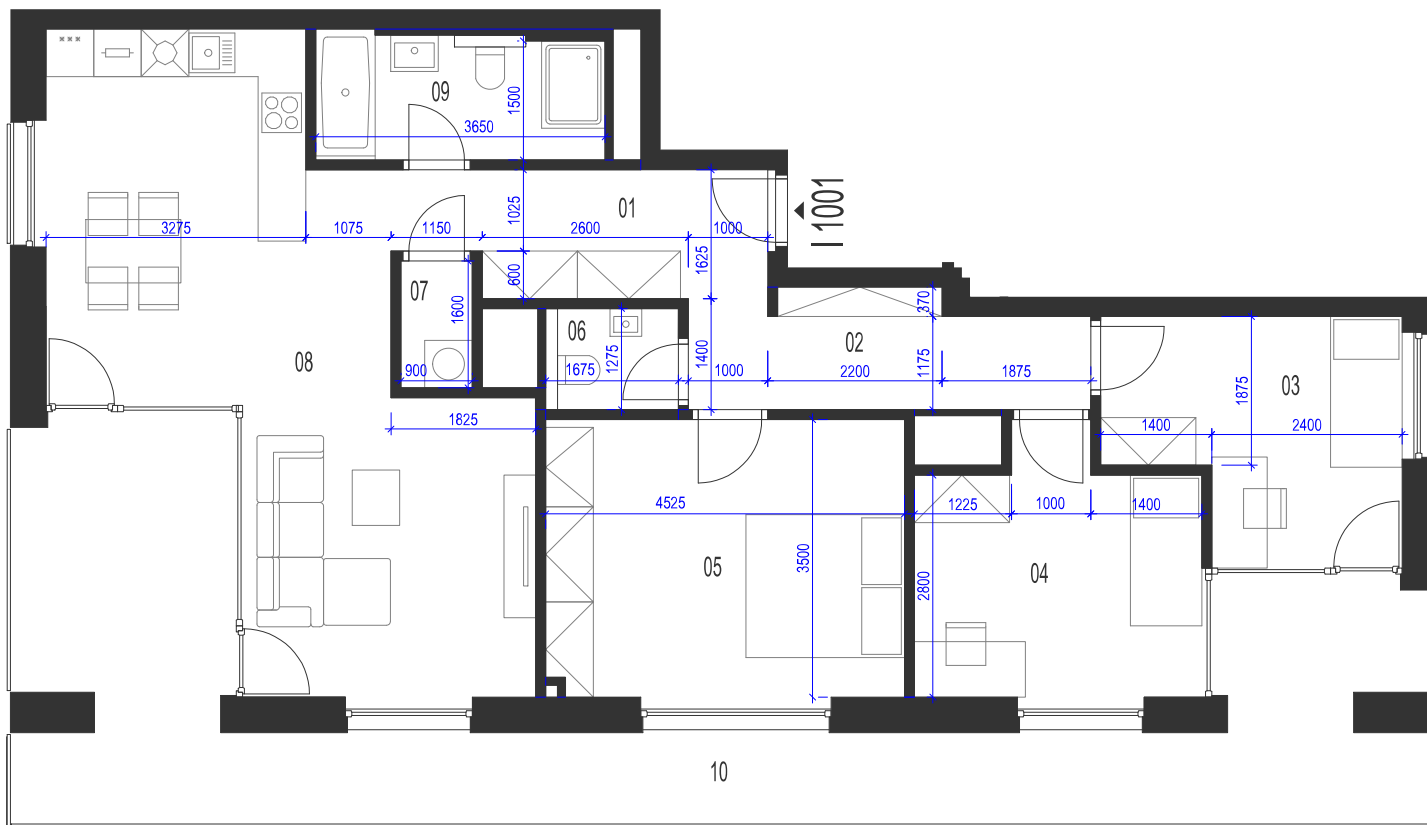


01	CHODBA 1	7,03 m ²
02	CHODBA 2	6,96 m ²
03	POKOJ 1	10,48 m ²
04	POKOJ 2	11,17 m ²
05	LOŽNICE	16,13 m ²
06	WC	1,94 m ²
07	KOMORA	1,44 m ²
08	OBÝVACÍ POKOJ + KK	33 m ²
09	KOUPELNA	5,6 m ²
	SVISLÉ KONSTRUKCE	7,46 m ²
	SKLEP	4,36 m ²
PODLAHOVÁ PLOCHA		105,57 m ²
10	TERASA	36,57 m ²
CELKOVÁ PLOCHA		142,14 m ²

Veškeré informace a údaje včetně vizualizací uvedené na této stránce jsou pouze informativní povahy. Vizualizace, grafické zobrazení a obsahové popisy netvoří přesnou předlohu realizace stavby projektu nebo bytů a představují pouze orientační zobrazení, které může v budoucnu podléhat změnám. Za závazný podklad realizace je považována výhradně smluvní dokumentace. Informace zobrazené na této stránce nejsou návrhem na uzavření smlouvy. Poskytnutí uvedených produktů nebo služeb je vázáno na splnění dalších podmínek, které Vám ochotně sdělíme v našem prodejním centru.

Datum vytvoření

4. 5. 2025

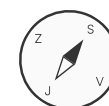

E.1001

BUDOVA
E

PATRO
10.NP


DISPOZICE
4+kk

CELKOVÁ PLOCHA
142,14 m²

NOVÁ
PAPÍRNA



BUDOVA: E
PATRO: 10.NP

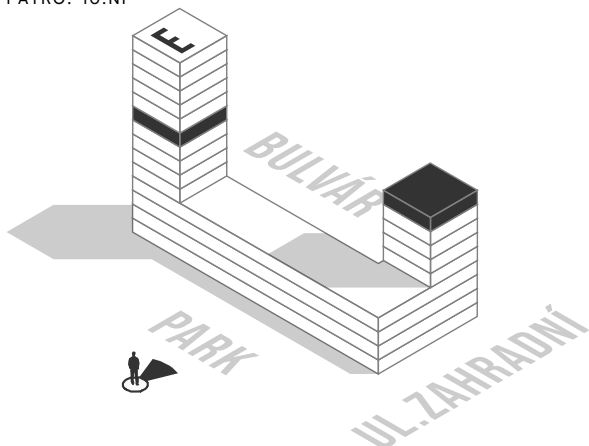

DEVELOPER



VÝHRADNÍ PRODEJCE



MANAŽER PRODEJE

PETR LINHART +420 602 881 603

petr.linhart@bcas.cz

MANAŽER PRODEJE

LUDEK VOKOUN +420 731 538 000

ludek.vokoun@bcas.cz

